


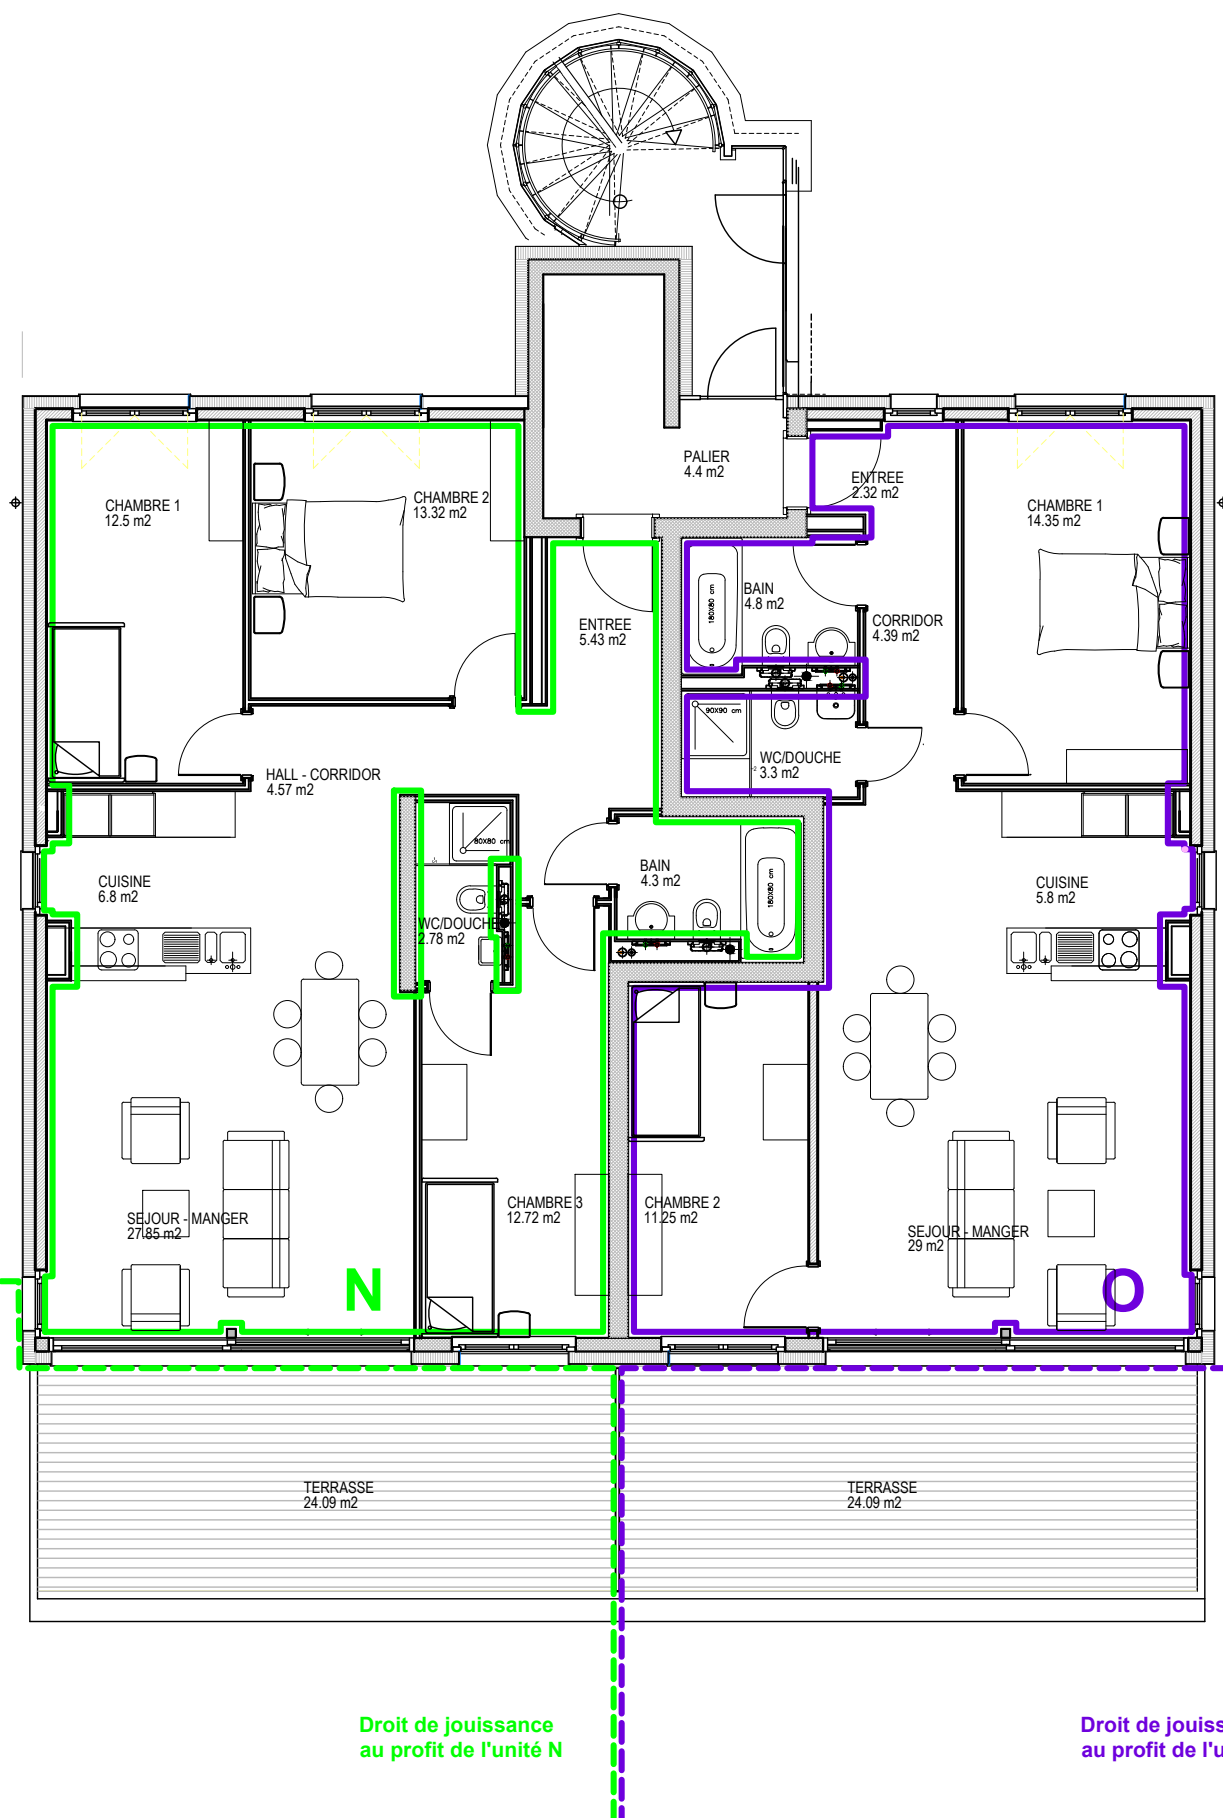

CADASTRE DES GENEVEYS-SUR-COFFRANE / PPE SUR LE BIEN-FONDS 1405

Bâtiment 2
Niveau 0

2025-09-05_DAV_GSC_EXE_Ind_14_PPE

Architecte:
ARICESCU Radu
Rue des Fahys 223
2000 Neuchâtel

Signature:



Batigestion
Route de la Sauge 8
2042 Valangin
www.batigestion.ch
032 / 858 15 00

Echelle :
Date :
Dessin :
Modifié le :
Indice :

1/100
16.06.2025
VMO
—
01

