


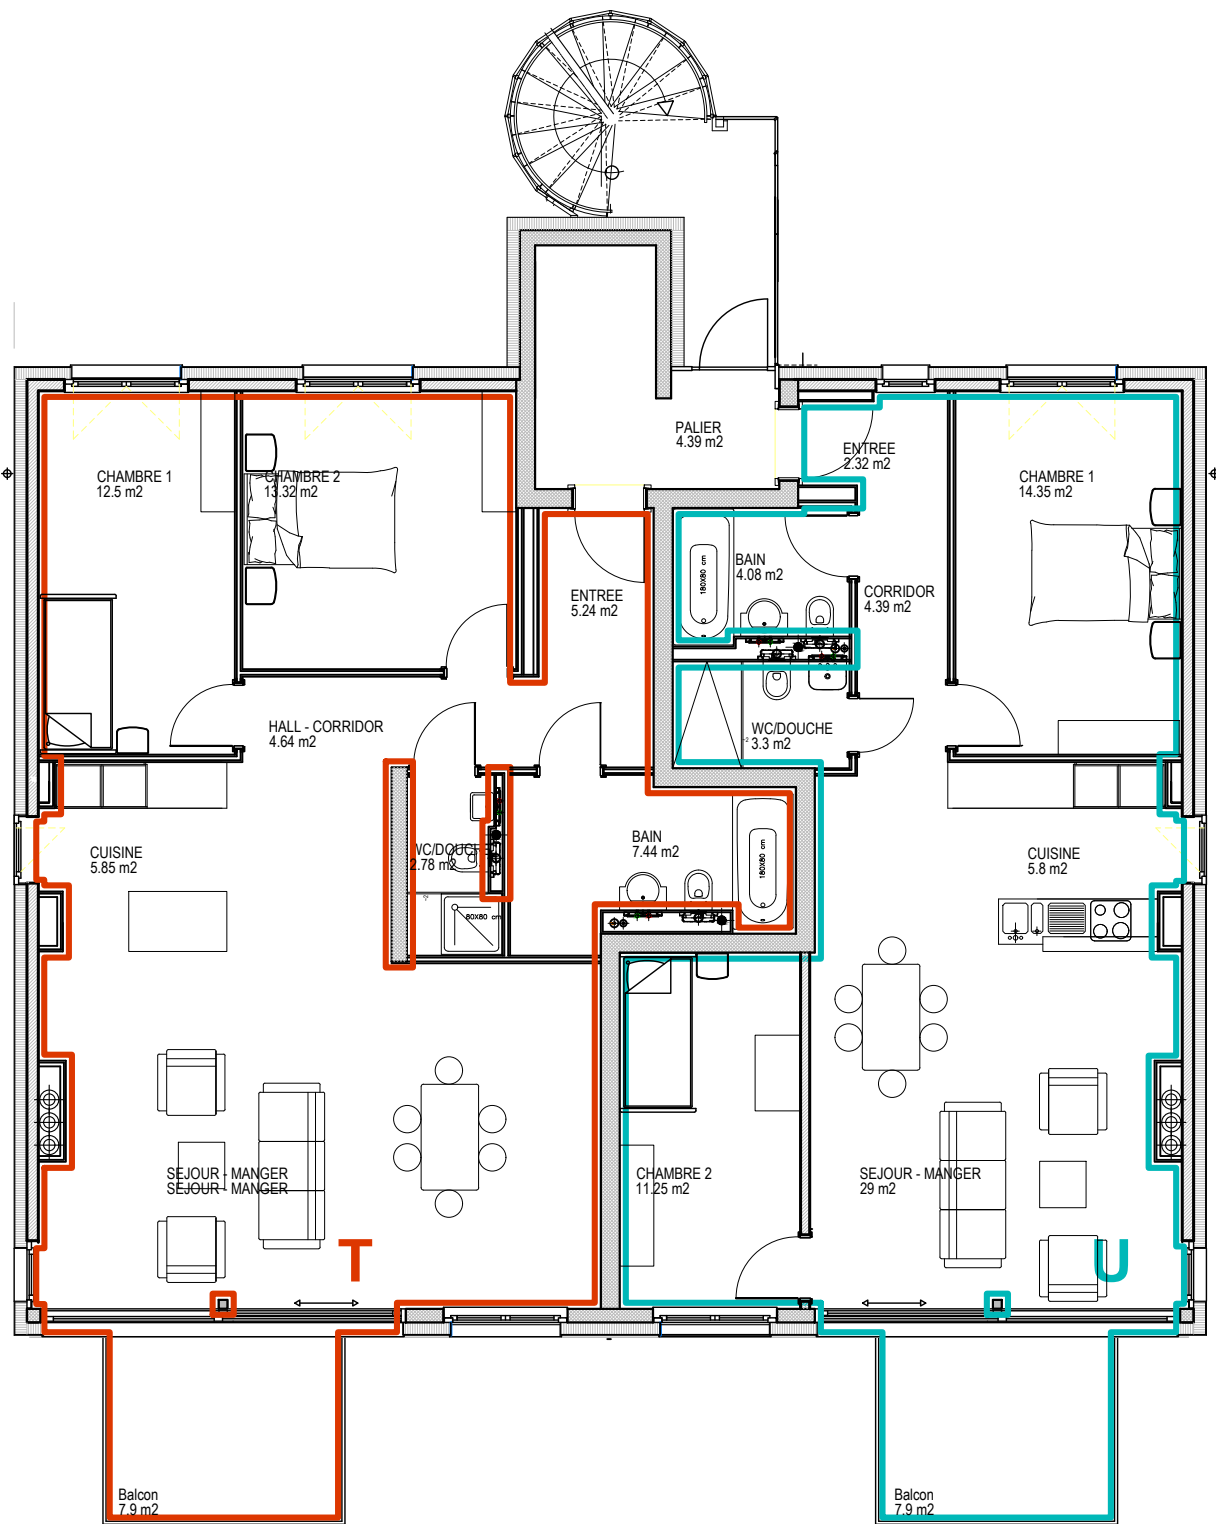

CADASTRE DES GENEVEYS-SUR-COFFRANE / PPE SUR LE BIEN-FONDS 1405

Bâtiment 2

Niveau 3

2025-09-05_DAV_GSC_EXE_Ind_14_PPE

Architecte:
ARICESCU Radu
 Rue des Fahys 223
 2000 Neuchâtel

Signature:



 **Batigestion**
 Route de la Sauge 8
 2042 Valangin
 www.batigestion.ch
 032 / 858 15 00

Echelle :
 Date :
 Dessin :
 Modifié le :
 Indice :

1/100
 16.06.2025
 VMO
 -
 01

